




Fasad mot norr

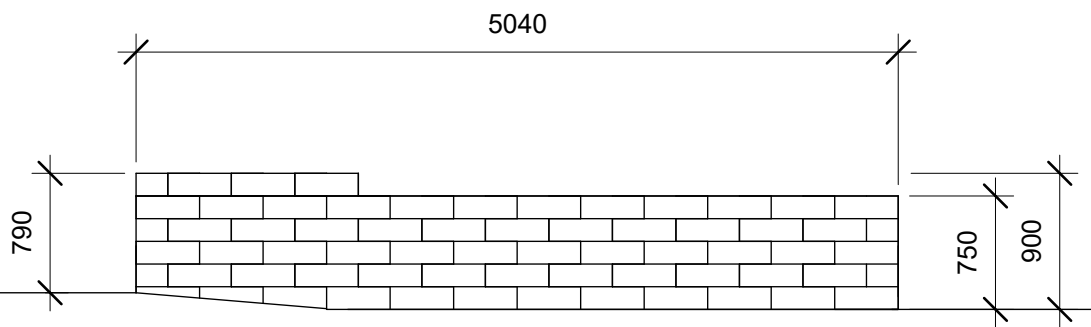

Fasad mot söder

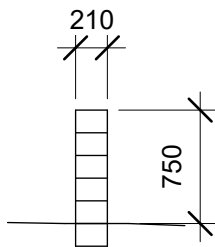

Sektion

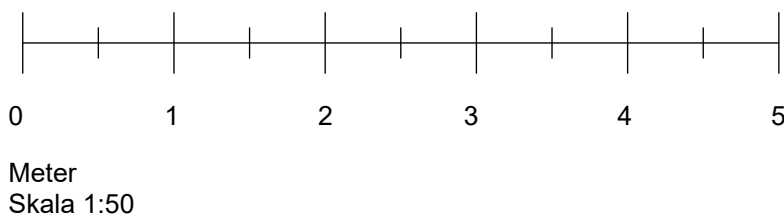

Fasad- och sektionsritning
Fastighetsbeteckning
Nybyggnad av mur
Skala 1:50