



Sektion A-A

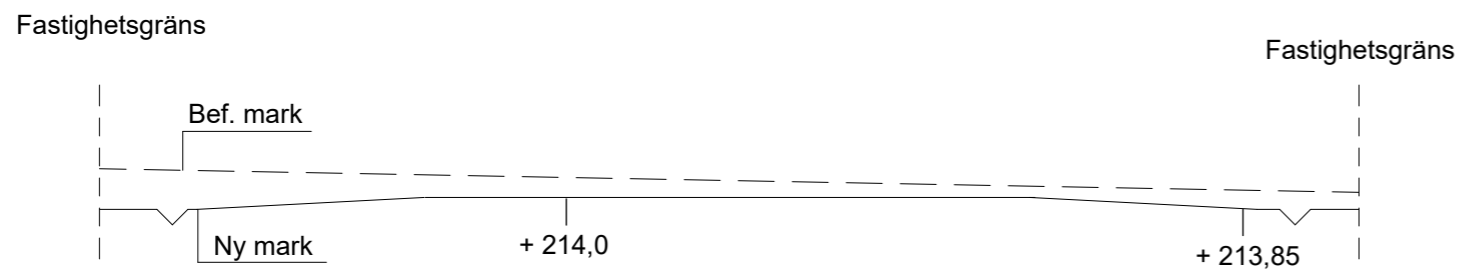

Sektion B-B

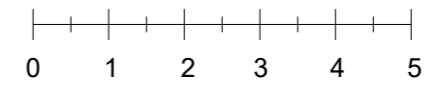

Meter  
Skala 1:100

Maksektioner

Fastighetsbeteckning

Markförändring

Skala 1:100