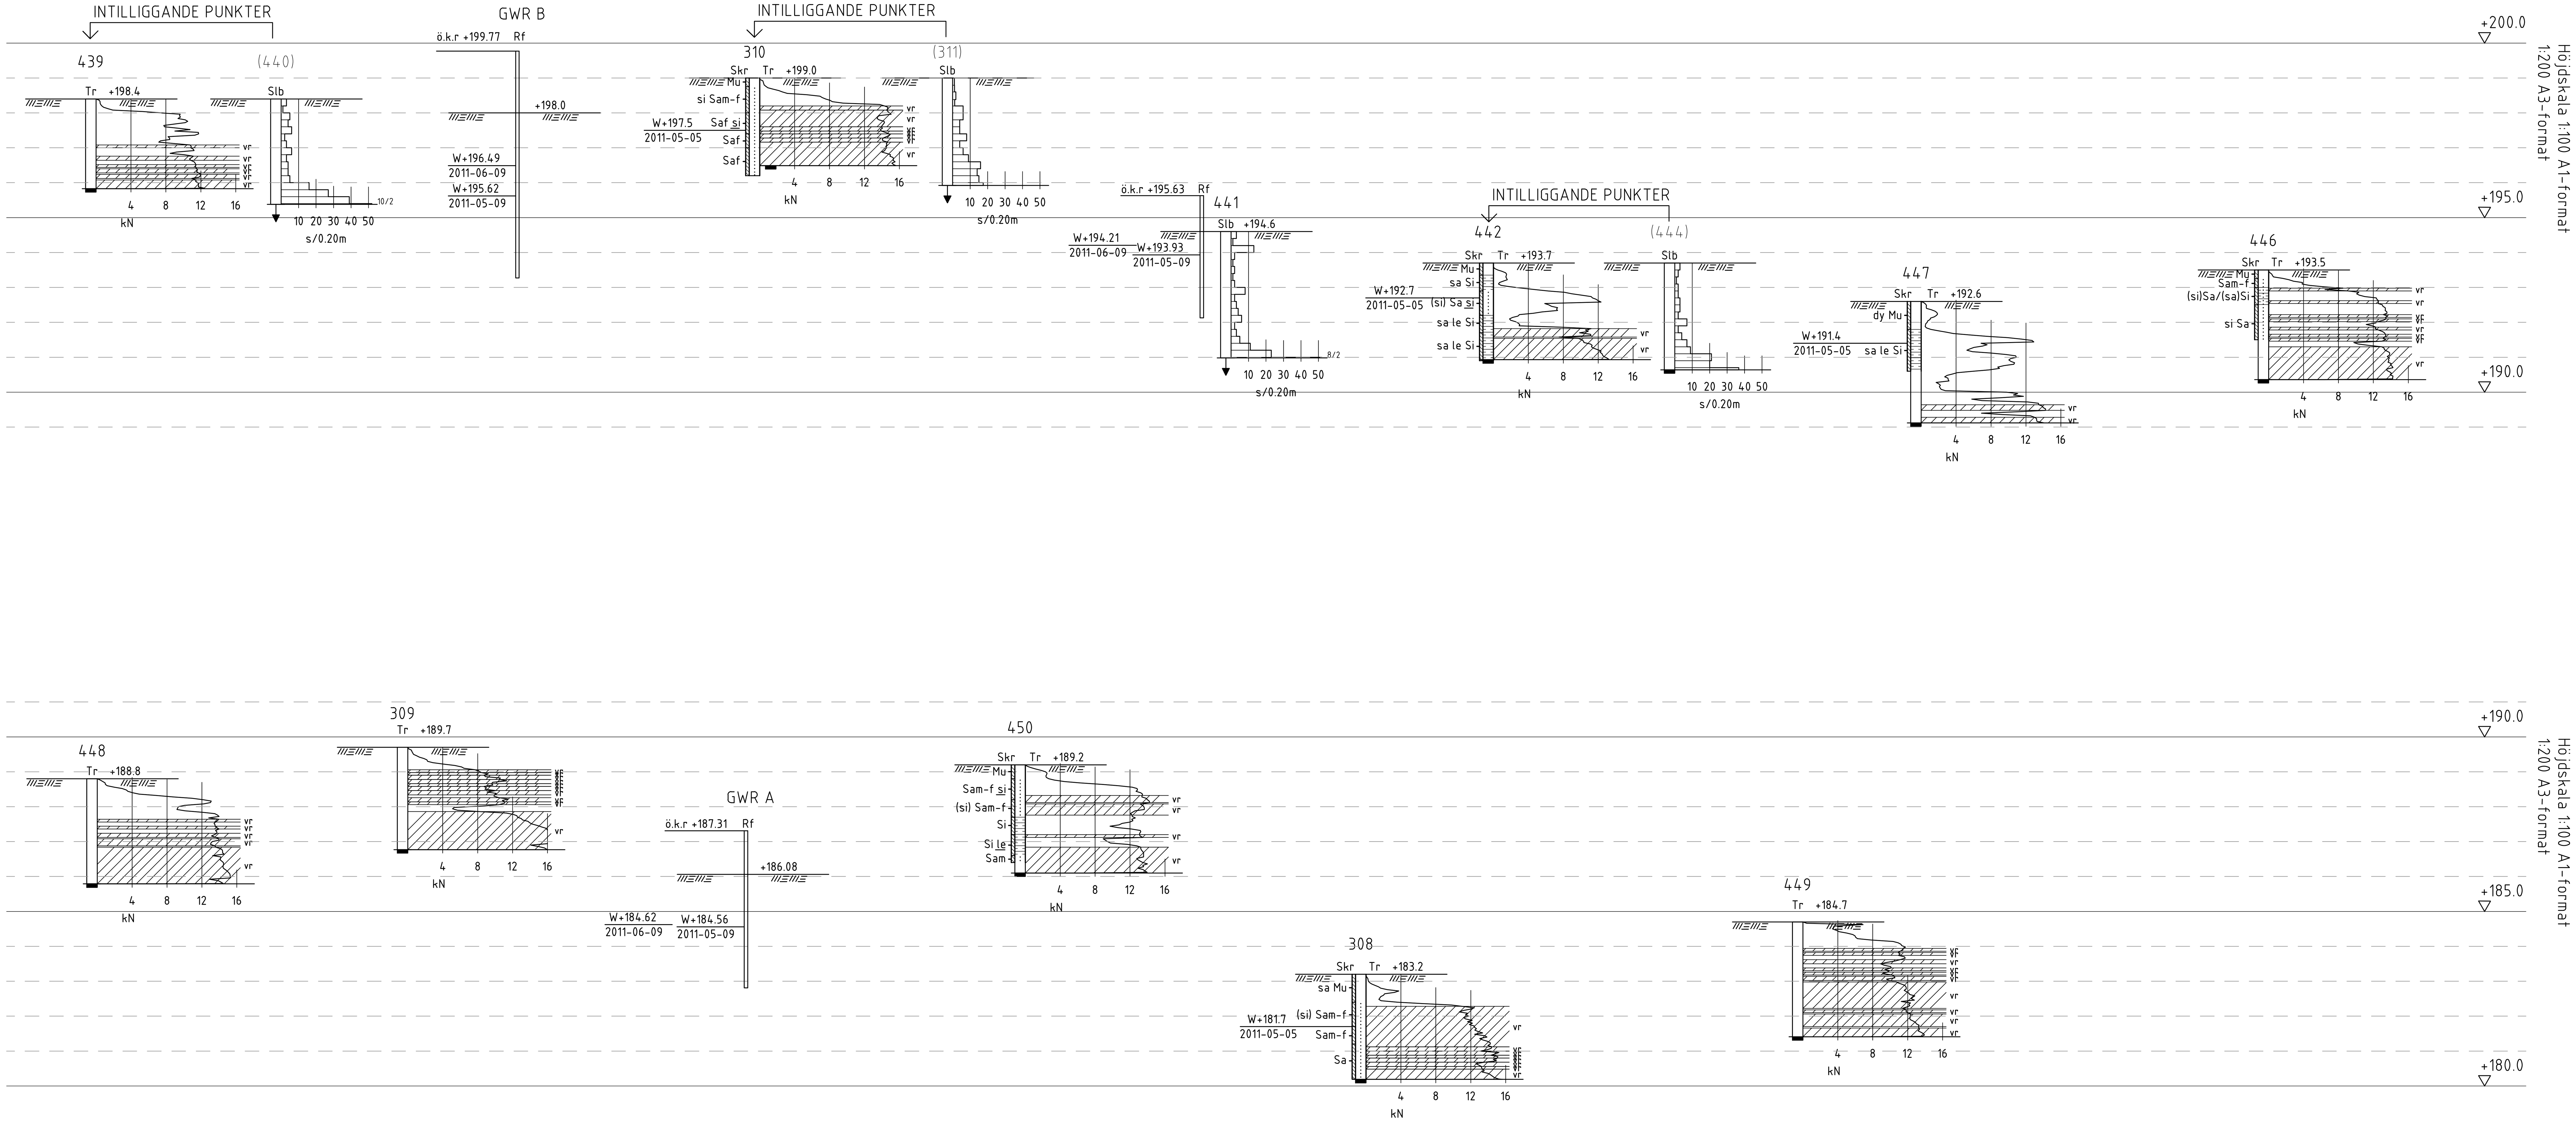

FÖRKLARINGAR

BETECKNINGAR ENLIGT
SGF/BGS BETECKNINGSSYSTEM.
VERSION 2001:2

SONDERINGSSTOPP

- SONDERINGEN AVSLUTAD UTAN ATT STOPP ERHÅLLITS.
- SONDEN KAN INTE NEDDRIVAS YTTERLIGARE ENLIGT FÖR METODEN NORMALT FÖRFARANDE.
- STEN ELLER BLOCK.
- BLOCK ELLER BERG.
- STOPP MOT FÖRMODAT BERG.
- SONDERING I FÖRMODAT BERG

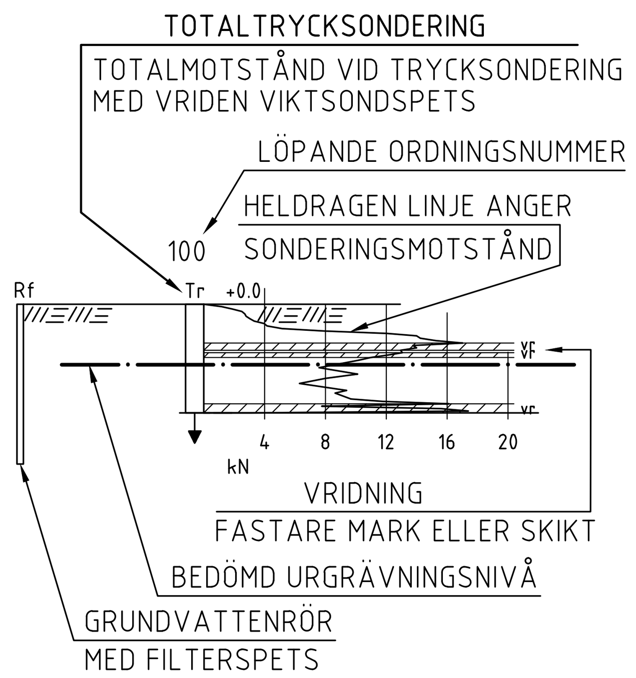

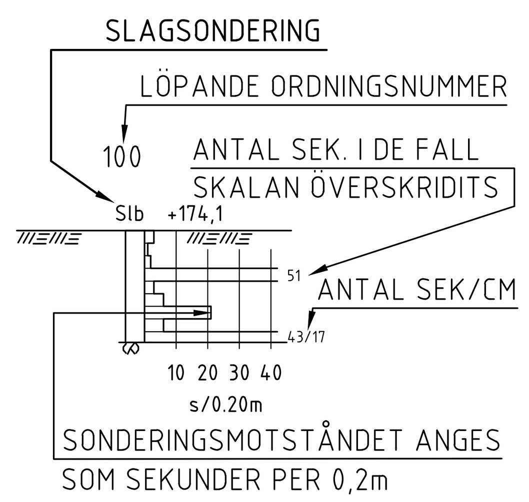

BET	ANT	ÄNDRINGEN AVSER	SIGN	DATUM

Västra Solhöjden

BGK
BYGG OCH GEOKONSTRUKTIONER
Torsgatan 10, 561 31 Huskvarna
tel 036 139060 fax 036 139855 www.bgkab.se

UPPDRAG NR	RITAD AV	HANDLÄGGARE
11068	JS/IS	I. Svensson
DATUM	ANSVARIG	
2011-08-22		

BRÄNNINGE 3:20, HABO
NYTT VILLAOMRÅDE
ÖVERSIKTLIG GRUNDUNDERSÖKNING
BORRPUNKTSREDOVISNING

SKALA	NUMMER	BET
	G3	