


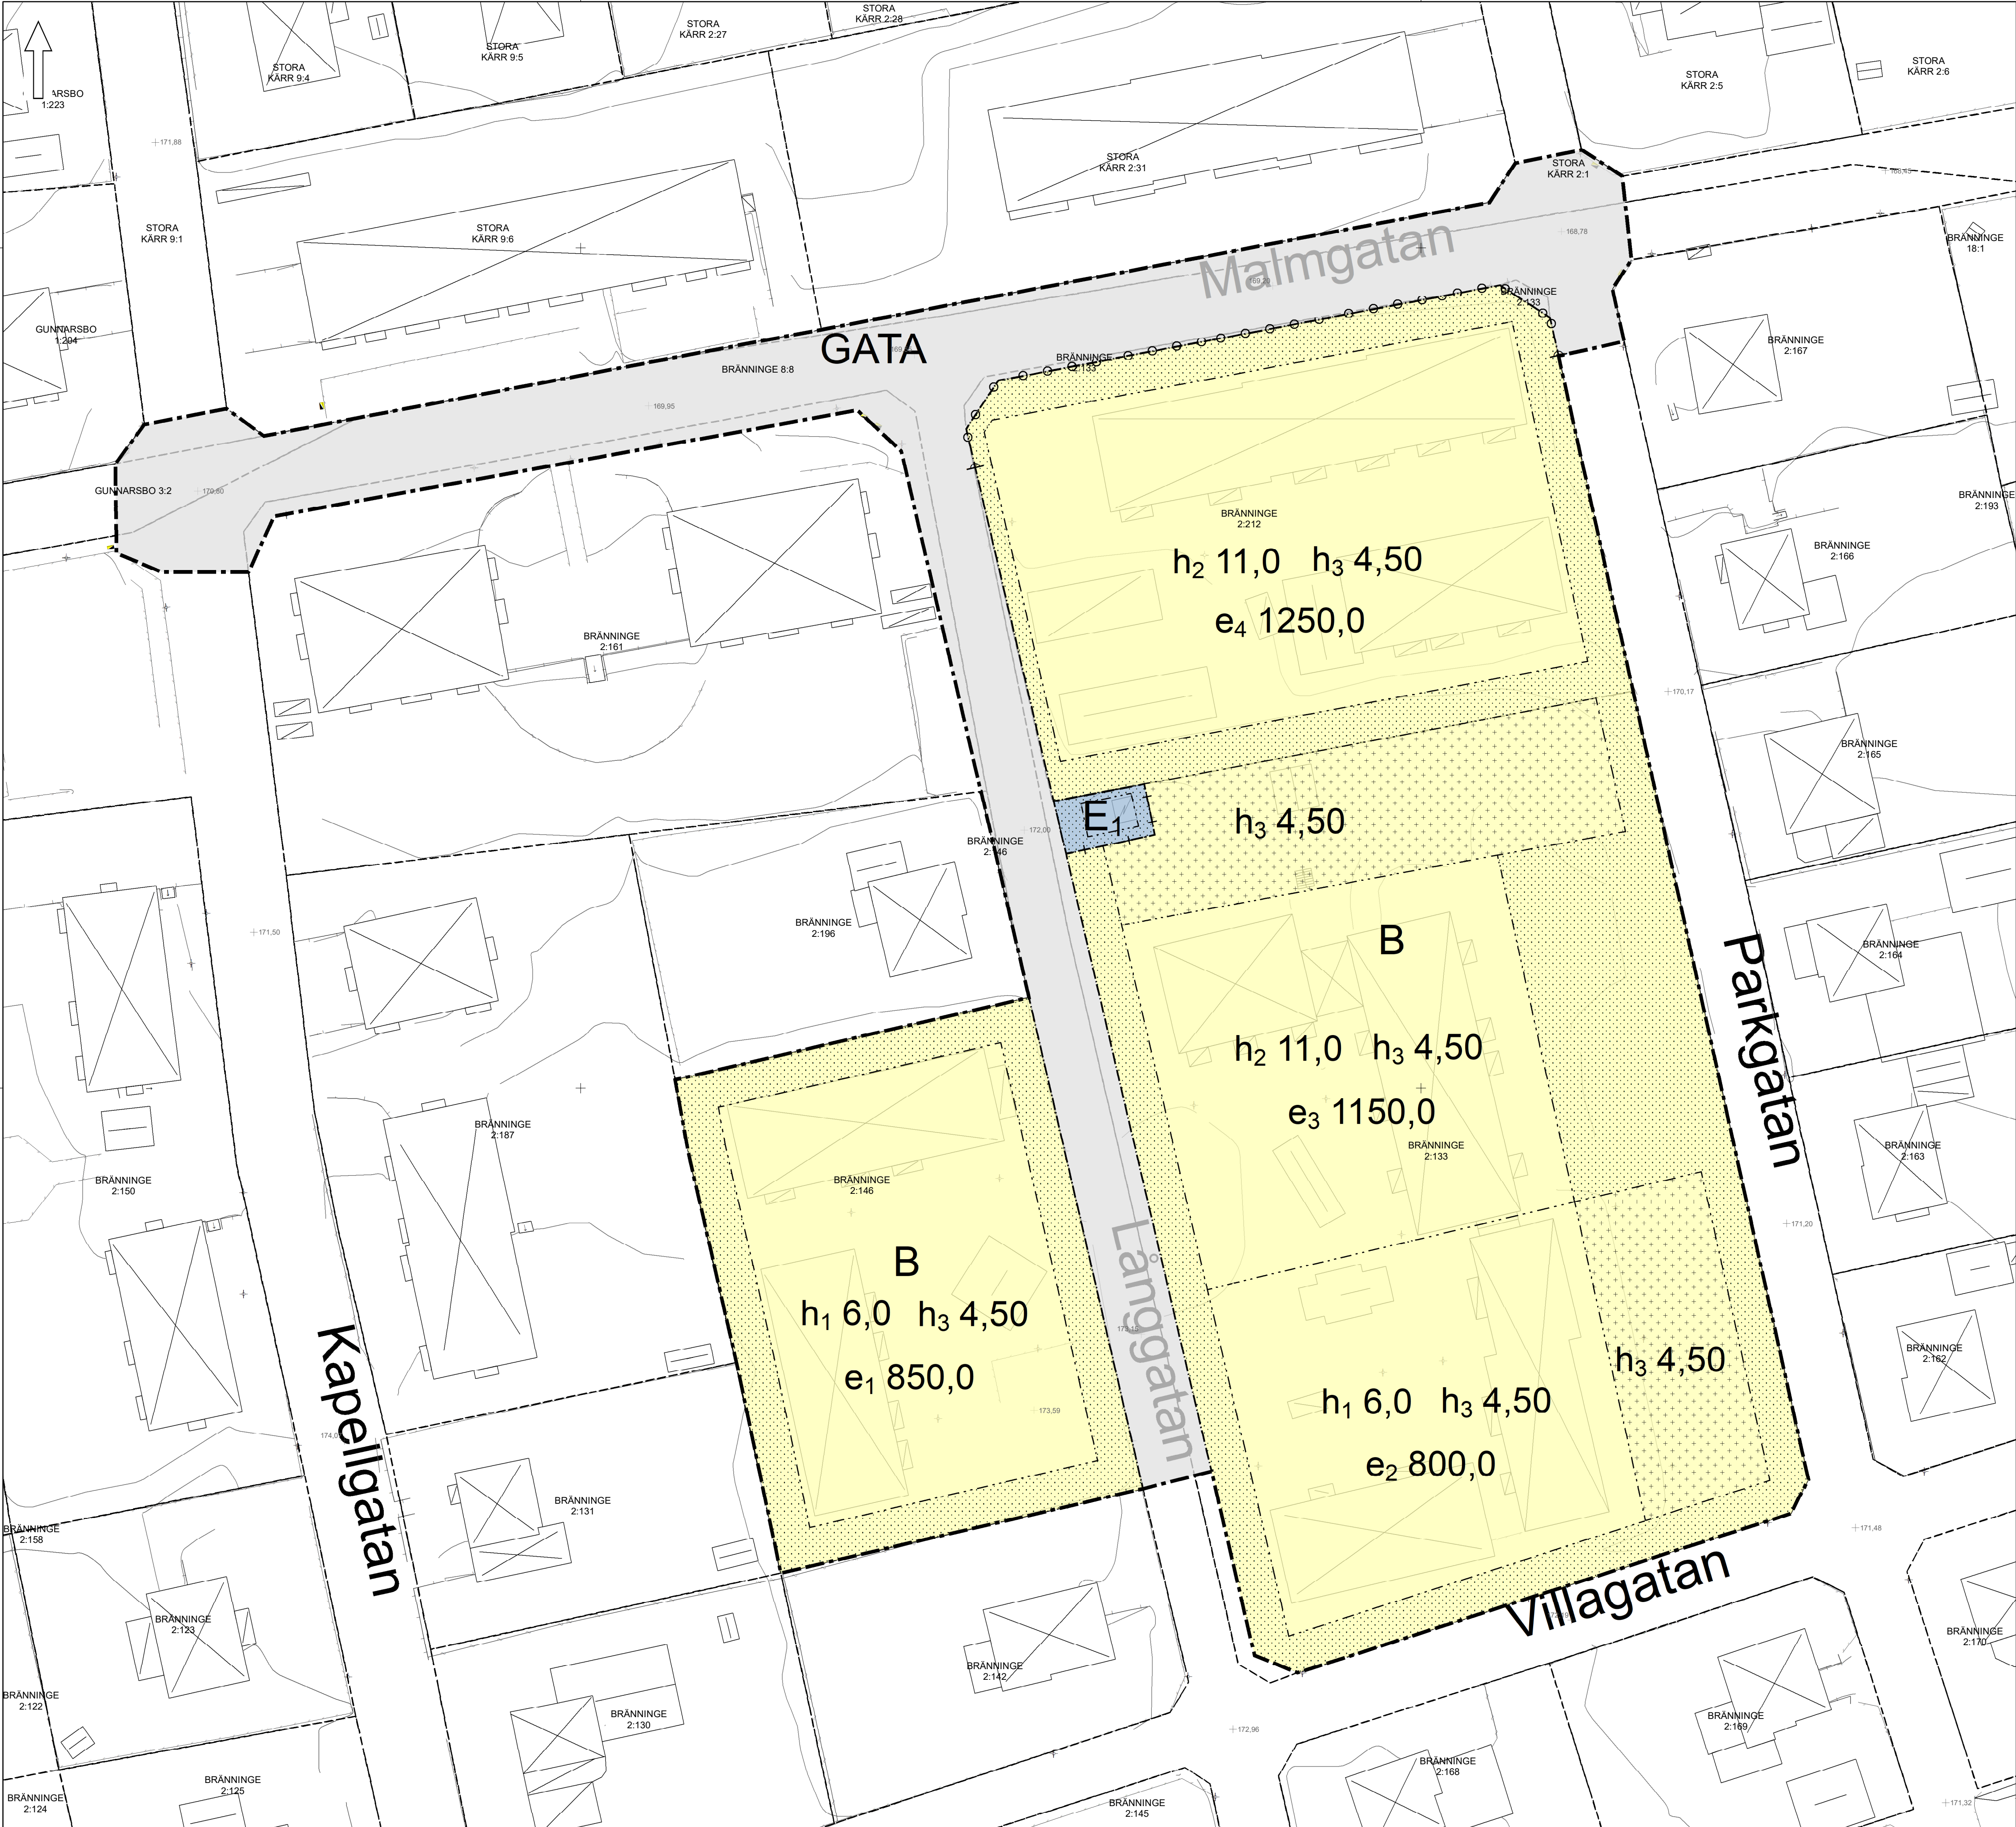

PLANBESTÄMMELSER

Följande gäller inom områden med nedanstående beteckningar.

Endast angiven användning och utformning är tillåten.

Där beteckning saknas gäller bestämmelsen inom all kvartersmark eller all allmän plats eller allt vattenområde på plankartan.

GRÄNSLINJER

Planområdesgräns

Användningsgräns

Egenskapsgräns

Sekundär eigenskapsgräns

Sammanfallande eigenskapsgränser

ANVÄNDNING AV ALLMÄN PLATS

GATA

Gata

ANVÄNDNING AV KVARTERSMARK

B

Bostäder

E₁

Transformatorstation

EGENSKAPSBESTÄMMELSER FÖR ALLMÄN PLATS

Stängsel, utfart och annan utgång

⌋

○

○

⌋

Utfartsförbud

EGENSKAPSBESTÄMMELSER FÖR KVARTERSMARK

Begränsning av markens utnyttjande

Marken får inte förses med byggnad.

Marken får endast förses med komplementbyggnad.

Höjd på byggnadsverk

h₁ 6,0

Högsta nockhöjd på huvudbyggnad är angivet värde i meter

h₂ 11,0

Högsta nockhöjd på huvudbyggnad är angivet värde i meter

h₃ 4,50

Högsta nockhöjd på komplementbyggnad är angivet värde i meter

Utnyttjandegrad

e₁ 850,0

Största byggnadsarea är angivet värde i m².

e₂ 800,0

Största byggnadsarea är angivet värde i m².

e₃ 1150,0

Största byggnadsarea är angivet värde i m².

e₄ 1250,0

Största byggnadsarea är angivet värde i m².

GENOMFÖRANDETID

Genomförandetiden är 5 år över hela planområdet och börjar gälla fr.o.m. laga kraft datum.

Detaljplan för Bränninge 2:133 m.fl Habo Habo kommun	SAMRÄDSHANDLING
	Upprättad: 2025-09-09
	Godkännande:
	Antagande:
	Laga kraft:
Planförfattare: Lovisa Öquist	Diarienummer: BN 2025-91
	HABO KOMMUN